


Pim. Nimi	piirt.	82.12.16 M
~		
KC 48.91.		
Sähkökaavio		

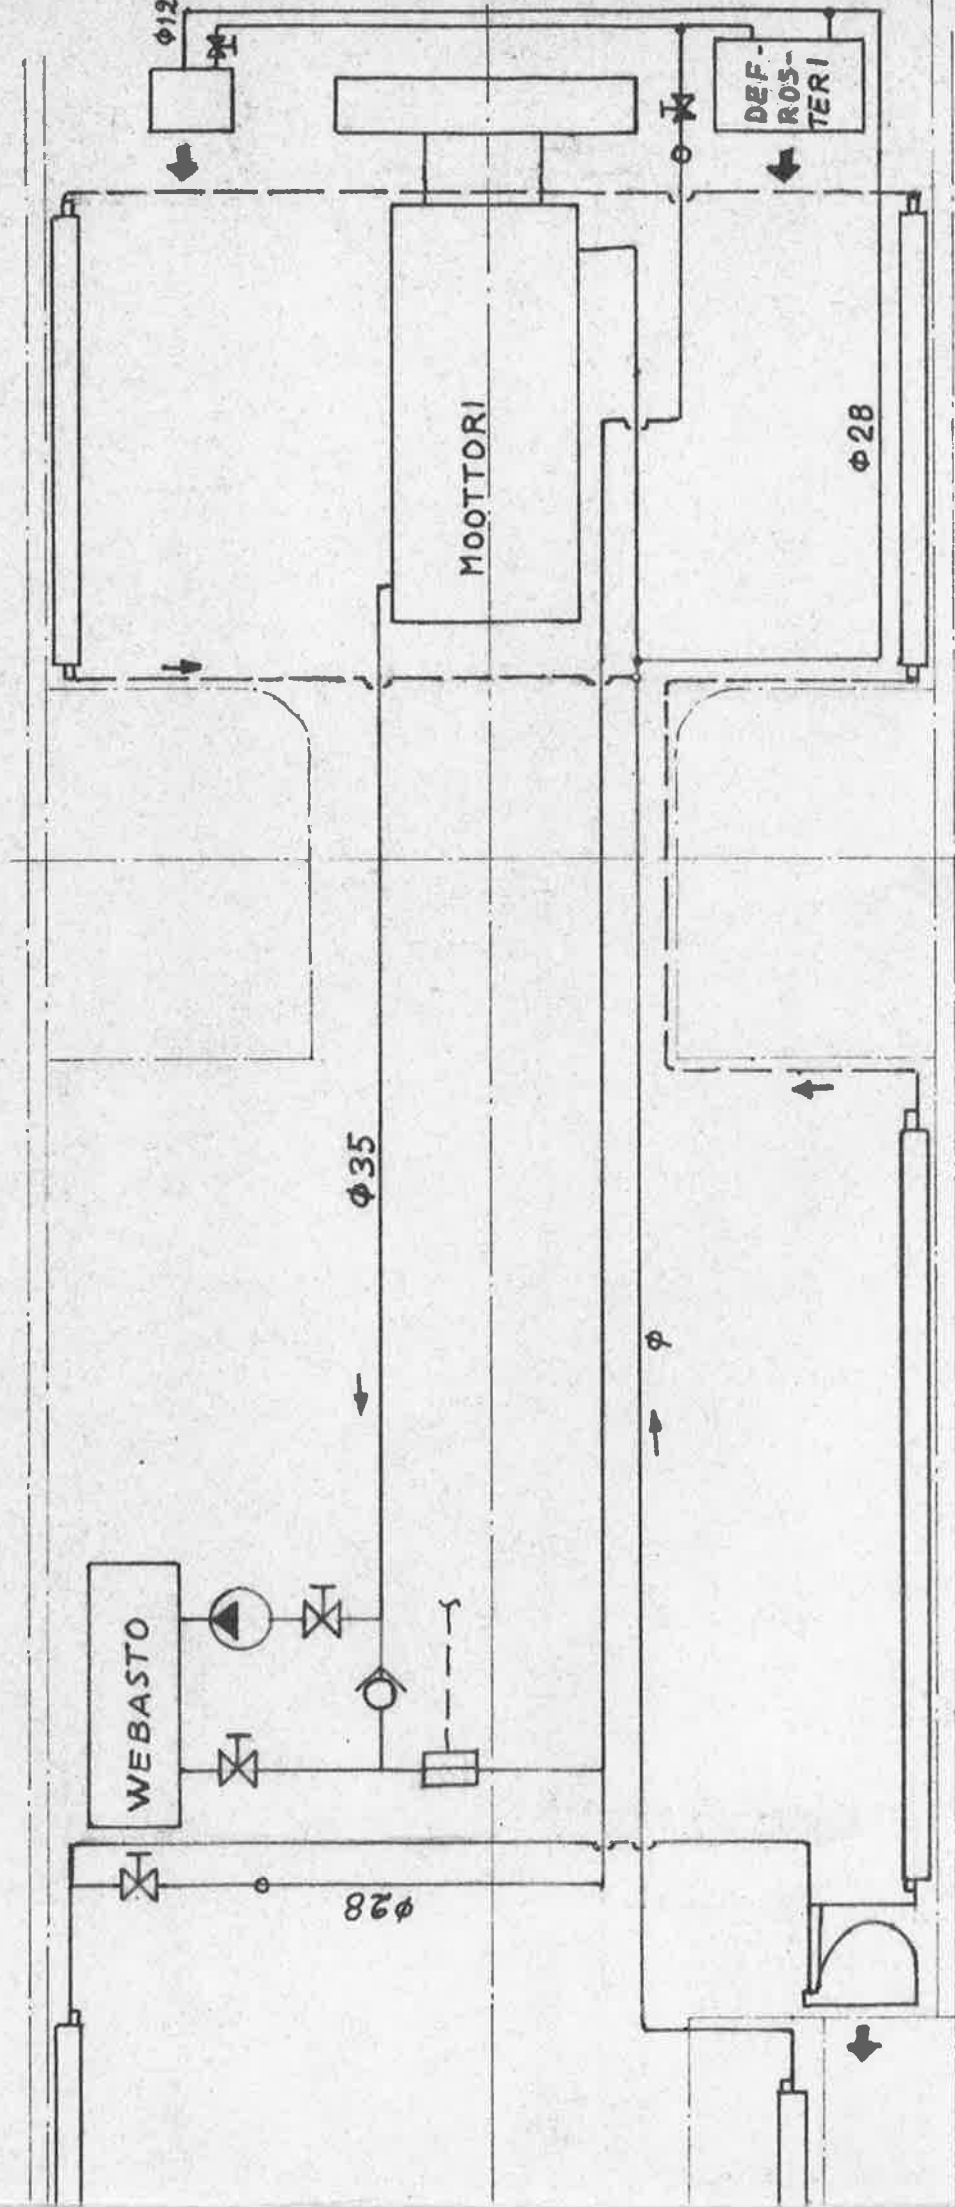

Lämpökaavio

Lahden kaupunki Scania F-82

Suhde: 1:20 Piirt. 8.12.89. M.K.

Kiitakari

KC 48.94.

